


Fejlesztési terület

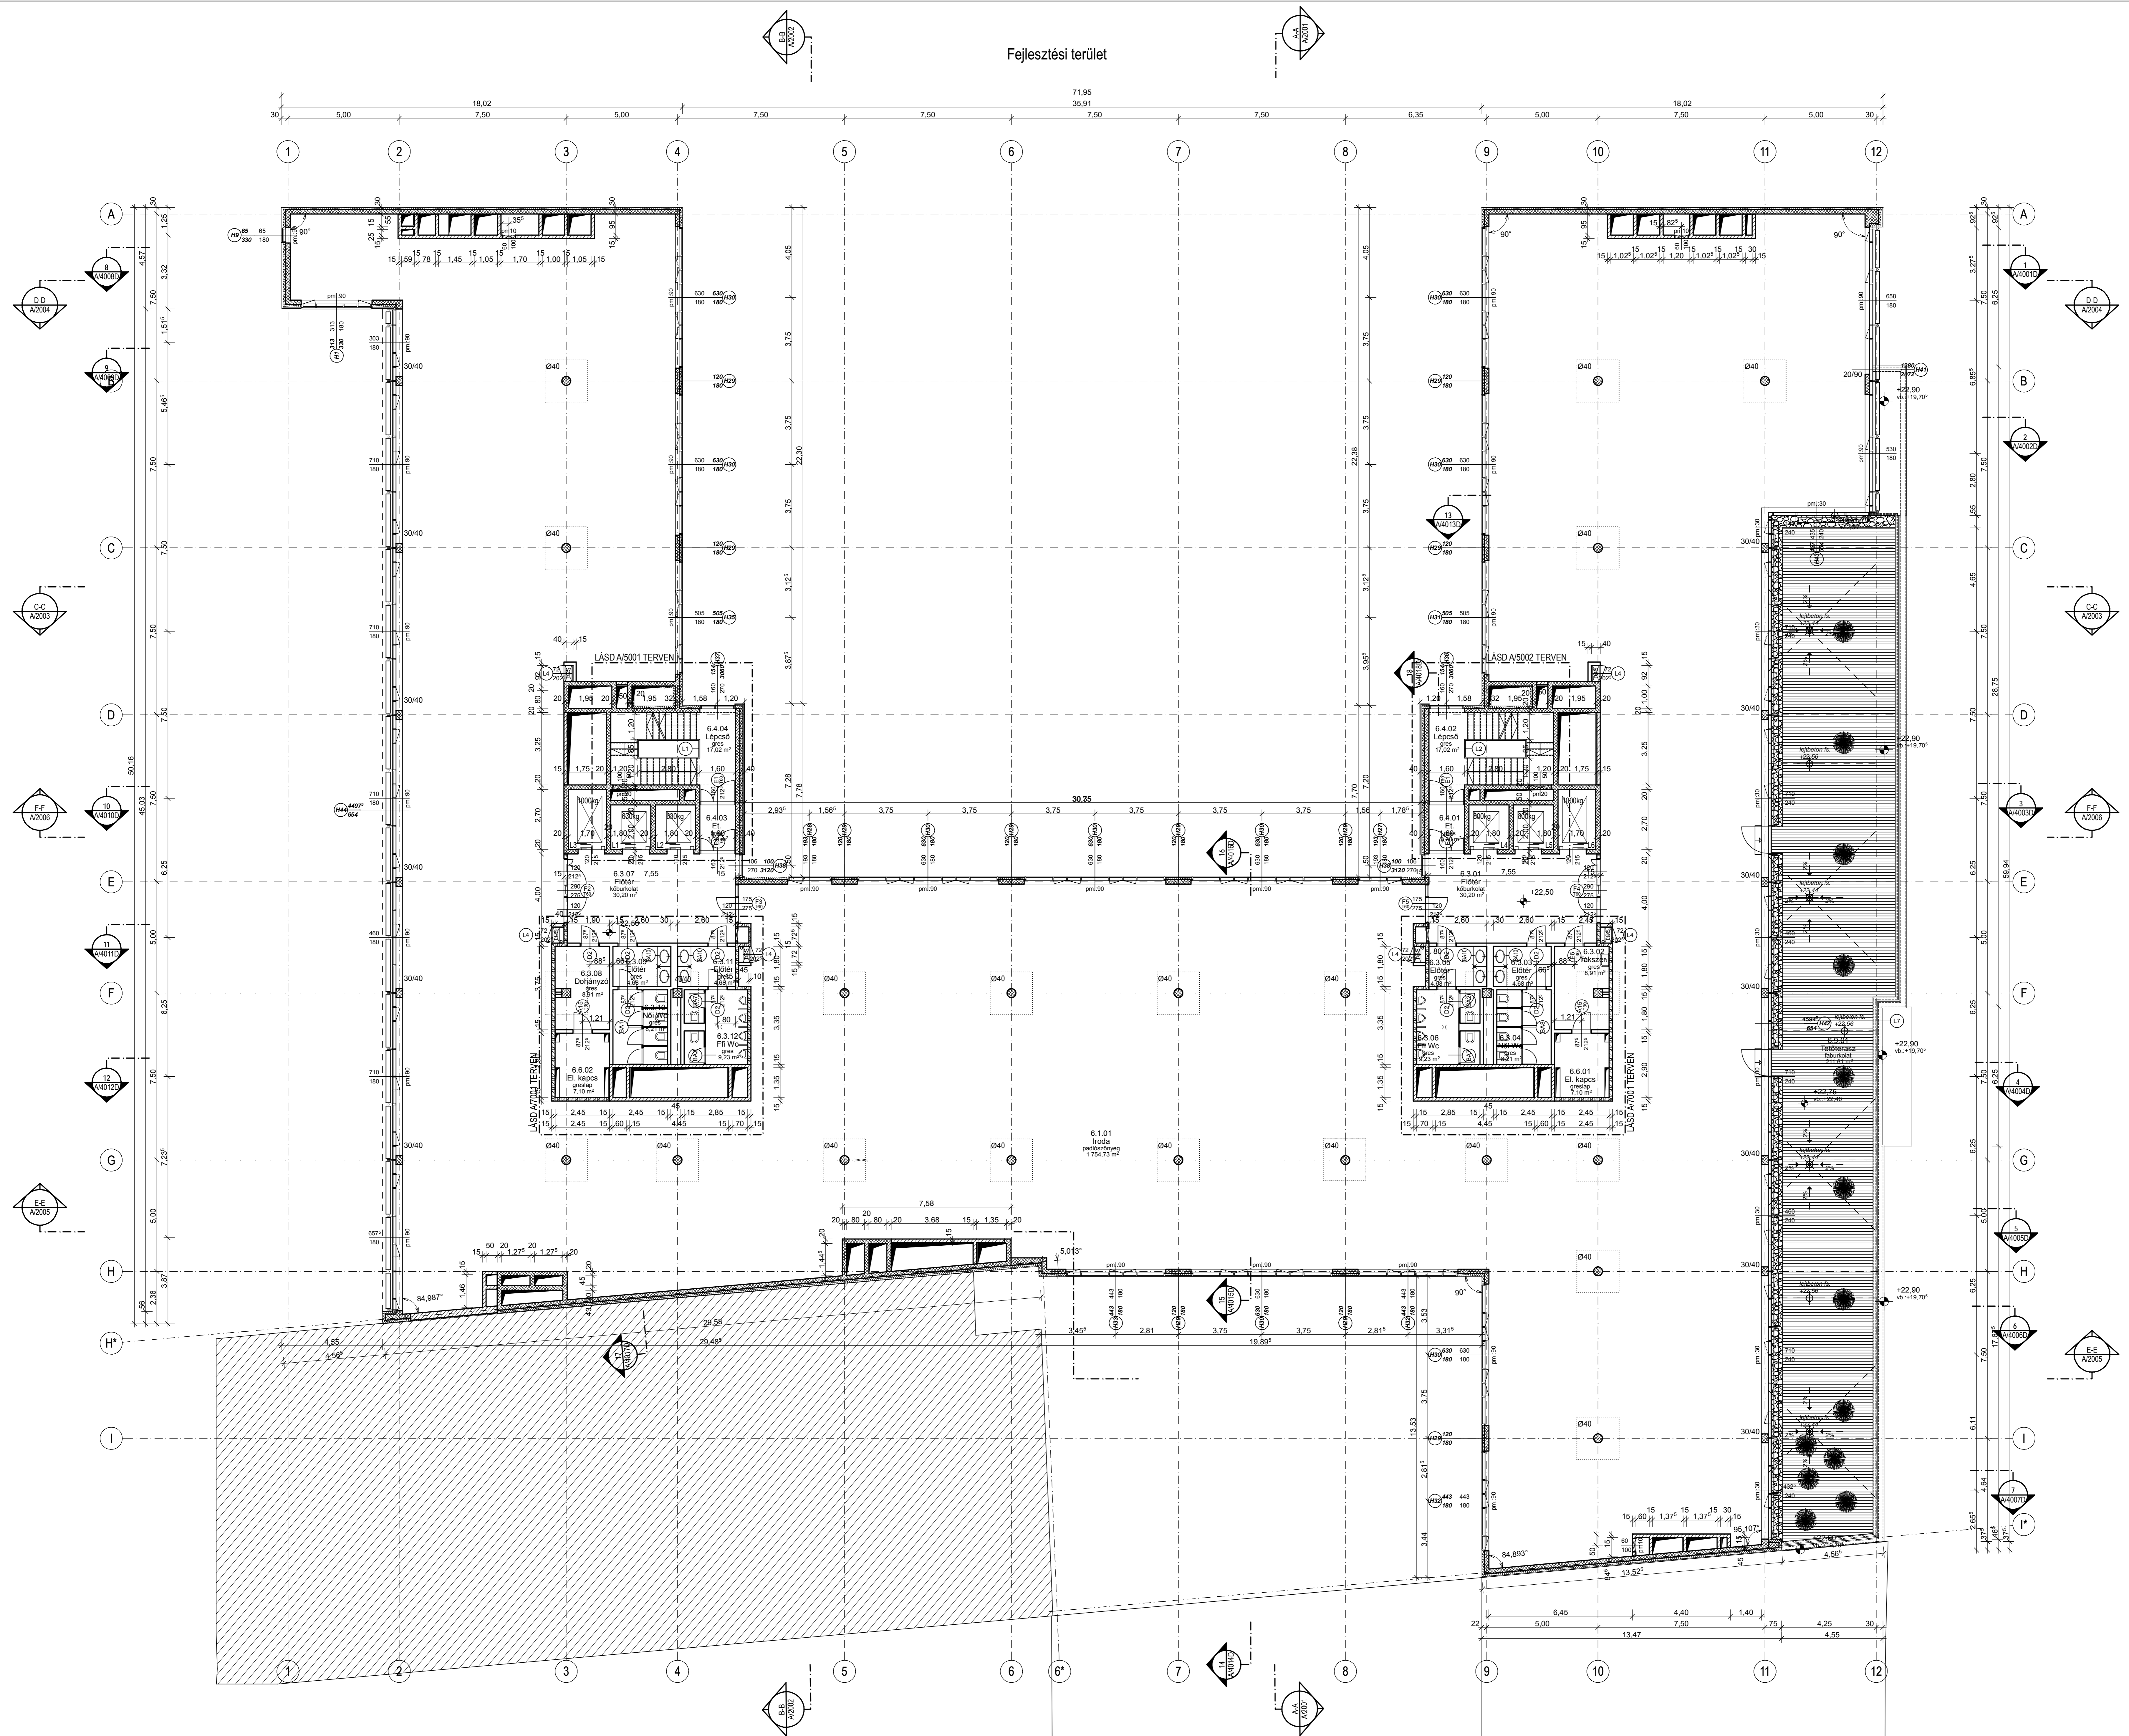

- Megjegyzések:
 ±0,00=103,55mBf
 A falnyílásokat névleges mérettel adtuk meg.
- Jelmagyarázat:
- fal tözscsap
 - tűzgátló ajtó
Th>60perc
 - folyóca
 - nyílás névleges mérete
 - tűzgátlós tétel névleges mérete
 - építész méret
 - szigetelés aljátának magassága és lejtése
- Faltípusok:
- vasbeton fal
 - zsalukó fal
 - Sílka mészhomoktégla falazat
 - gipszkarton fal
 - tűzgátló gipszkarton fal
T_{1,2}1,5h

| | | |
|---|--|--|
| 6 | | |
| 5 | | |
| 4 | | |
| 3 | | |
| 2 | | |
| 1 | | |

Sz./No. Targy / Designation Datum / Date

MOGORTAS: MÉRŐKÉP

MÉRŐKÉP: GYAKI

CORVIN DÉL INGATLANFORGALMAZÓ KFT.
 H-1052 Budapest, Régi posta u. 12.

TERV: CORVIN SÉTÁNY
 PROJEKT: 113/B TOMB IRODAÉPÜLET 'B' VÁLTOZAT
 BUDAPEST VIII. Ker. 363432 HRSZ.

GENÉRAL TERVEZŐ: GENERAL ARCHITECTS

ÉPÍTÉSZ VEZETŐ TERVEZŐ: SZÁSZ LÁSZLÓ
 E-01-2980
 HAJNÁDY ERZSÉBET
 E-01-1038

ÉPÍTÉSZ TERVEZŐTÁRSASÁG: GELLAR LÁSZLÓ
 E-13-046302
 NÉMETH TAMÁS
 E-01-301583
 VERESS GYÖNGYI
 E-01-417856

STRUKTÚRA TERVEZŐ: LENDVAI KATALIN
 E-01-0107

LMH KFT. GÉPÉSZ TERVEZŐ: PFENNINGBERGER OTTÓ
 MÉRNÖKI IRODA E-01-010702

ENCO KFT. ELEKTROMOS TERVEZŐ: KOMM PÉTER
 MÉRNÖKI IRODA E-01-010707

VA-10 KFT. KÉP: ESZTERGOMI LÁSZLÓ ARCHITECT
 LAND-A KFT. TORMA SÁROLTA
 E-01-040009

FILENÉV / FILE: RAZJ / TITLE: 6.EM-I-ALAPRAJZ
 TERVEZÉSI / PLAN TYPE: KIVITELI TERV - B
 DÁTUM / DATE: 2007.01.31.
 LEPTÉK / SCALE: RAJZMÉRET / DRAWING NO: 1:100
 B - A / 1060 D